


ZESTAWIENIE POWIERZCHNI :

lp	Nazwa pomieszczenia	Pow. po podłodze (m ²)
0/4	Klatka schodowa	23,70
0/6	Korytarz	35,90
0/10	Korytarz	29,00
0/16	Klatka schodowa	17,70
0/22	Korytarz	6,80
0/28	Korytarz	28,10
0/32	Korytarz	21,40
0/35	Klatka schodowa	20,80

- COD- Centrum Opieki nad Dzieckiem
- SPWD- Specjalistycznej Placówki Wsparcia Dziennego
- Komunikacja, Pomieszczenia wspólne dla placówek
- WYBURZENIA
- LEKKIE ŚCIANKI Z PŁYT G-K

Powierzchnia użytkowa pomieszczeń: 775,50 m²
Powierzchnia klatek schodowych: 62,20 m²

CAŁA KONDYGNACJA : Kategoria zagrożenia ludzi: ZLIII

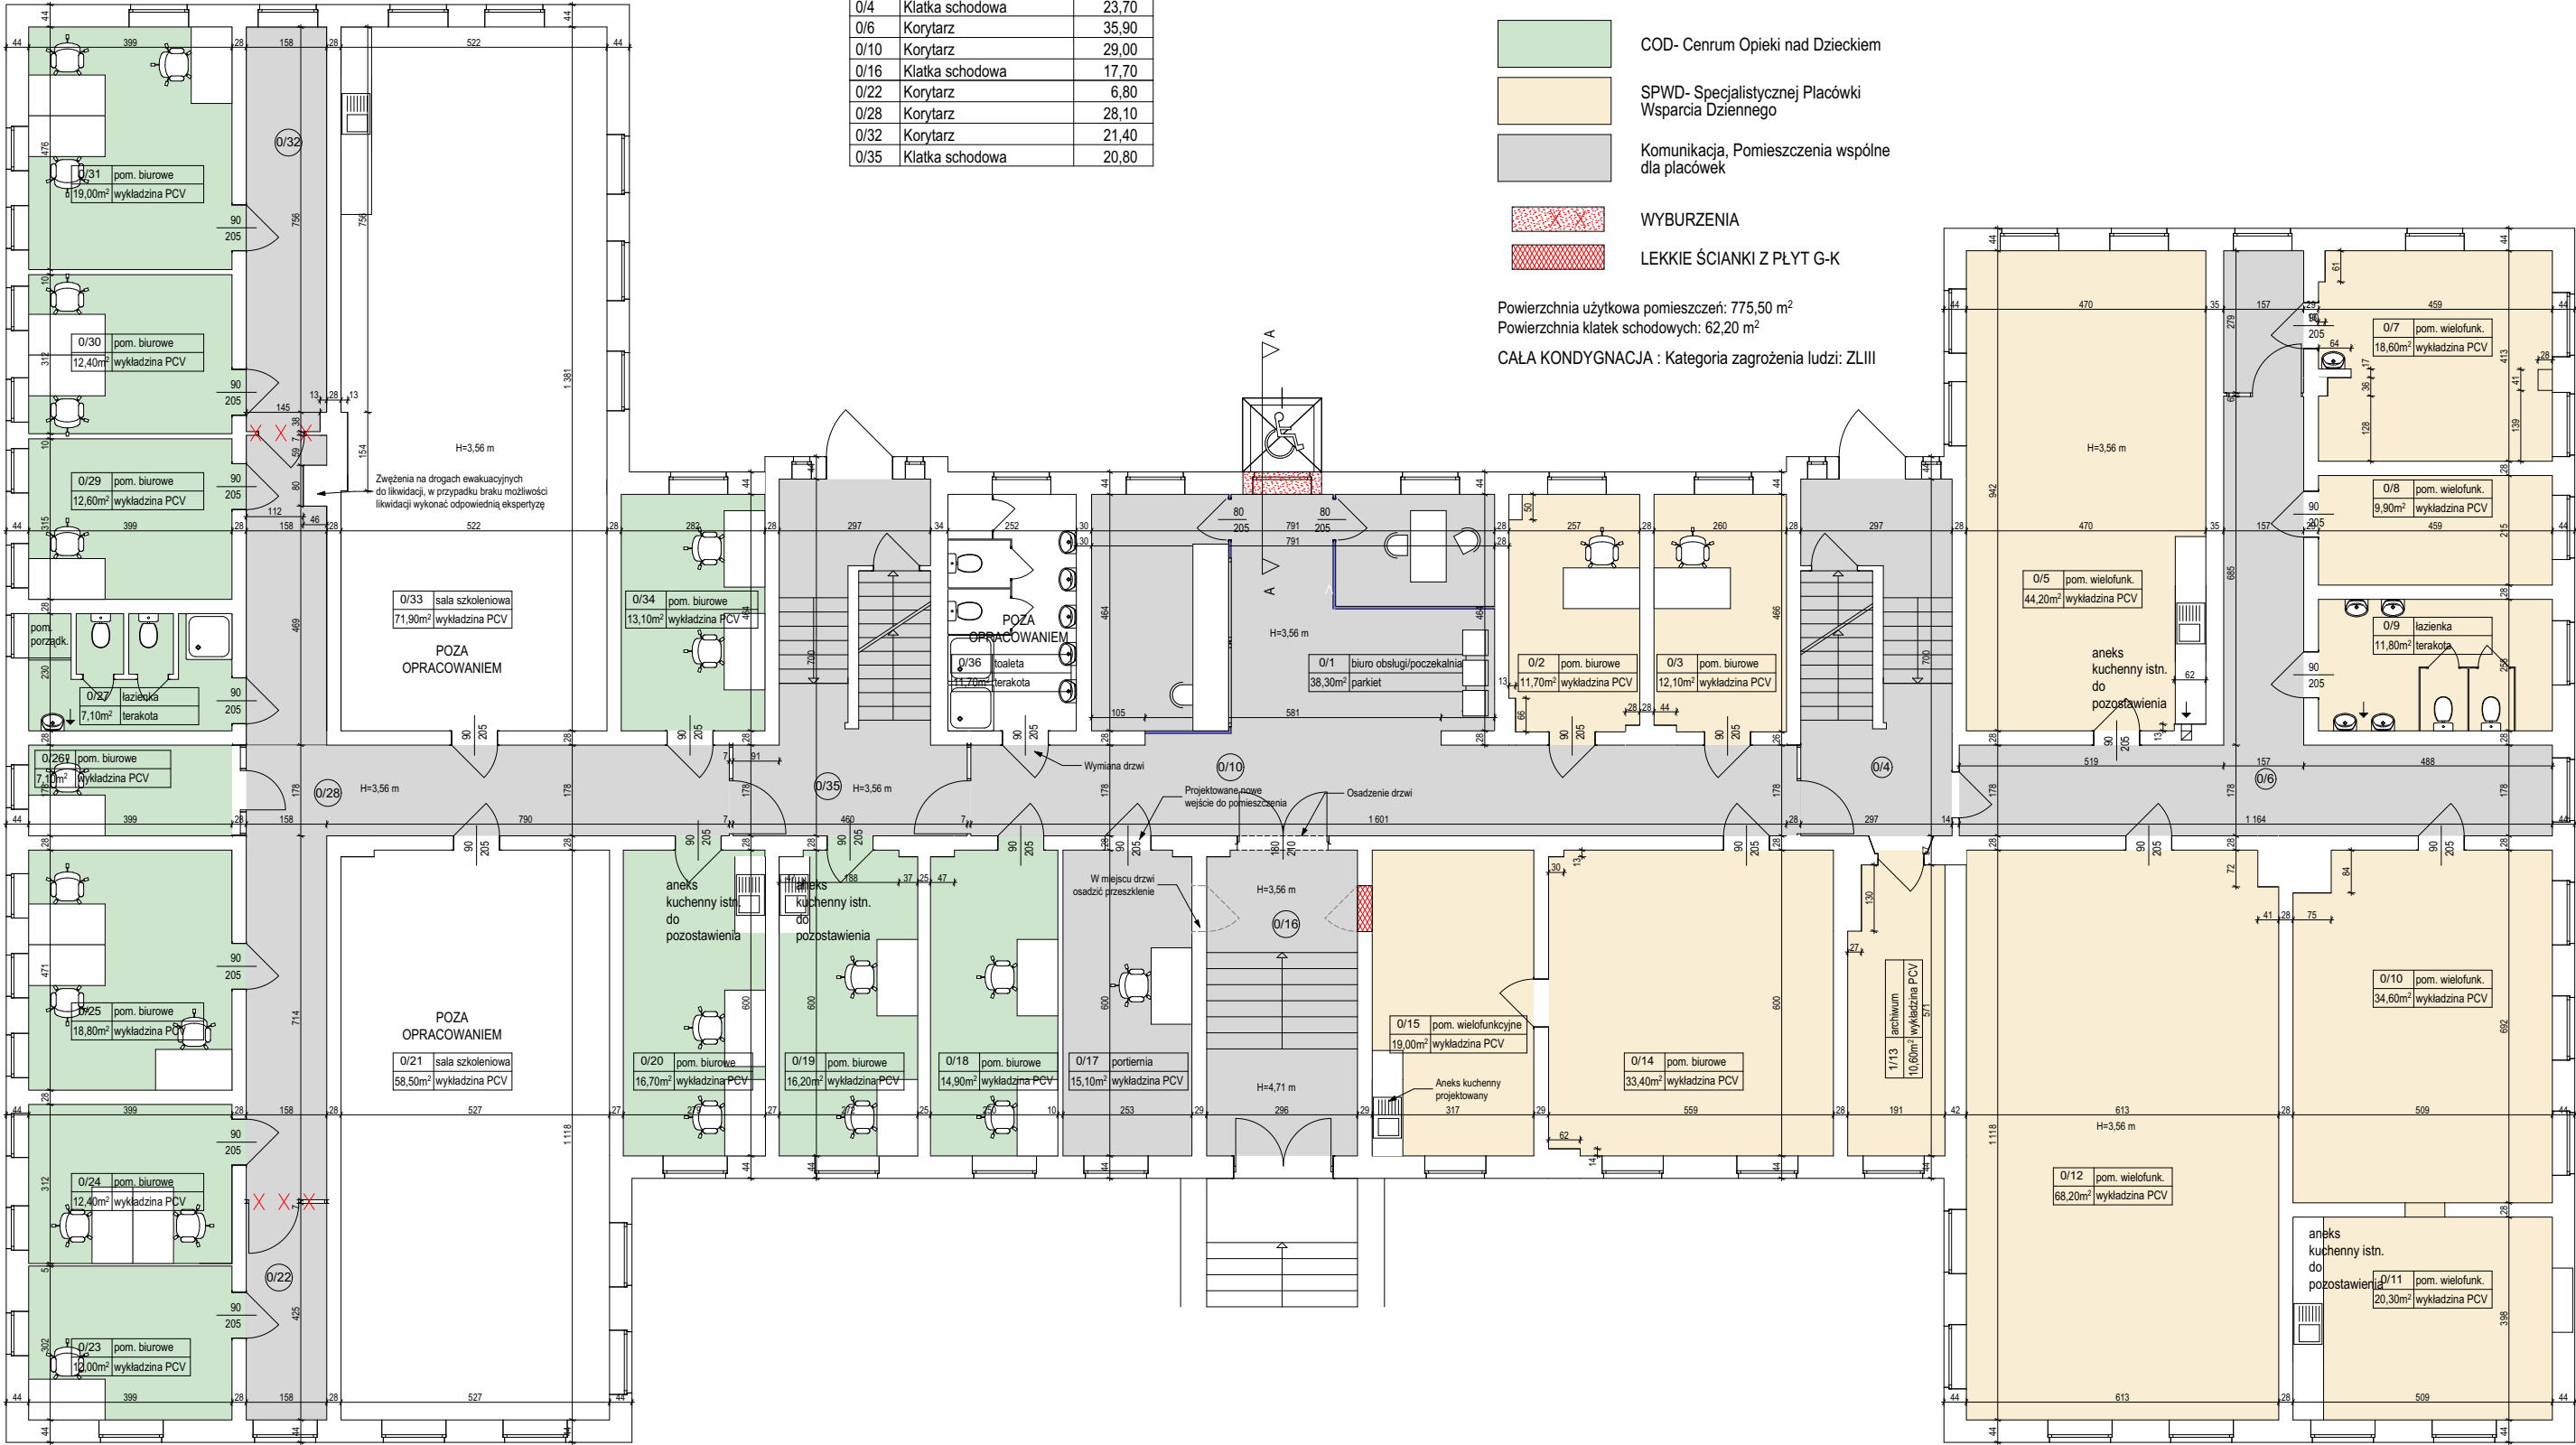

temat	KONCEPCJA ARCHITEKTONICZNA- REMONT I PRZEBUDOWA BUDYNKU GŁÓWNEGO CENTRUM OPIEKI NAD DZIECKIEM WRAZ Z BUDOWĄ WINDY ZEWNĘTRZNEJ			
nazwa rysunku	RZUT PARTERU Stan projektowany	opracował: mgr inż. Katarzyna Kołodziejska 21/ZPOJA/2006	podpis	nr rys. 02
obiekt adres	ul. Wszystkich Świętych 66 w Szczecinie, działka nr 38/21, ob. 2038			skala 1:125
inwestor	Centrum Opieki nad Dzieckiem im. Konstantego Maciejewicza ul. Wszystkich Świętych 66 w Szczecinie	jednostka projektowa: GALAPROJEKT Katarzyna Kołodziejska Al. Wojska Polskiego 38/3, 70-475 Szczecin		data 07-05-2019