


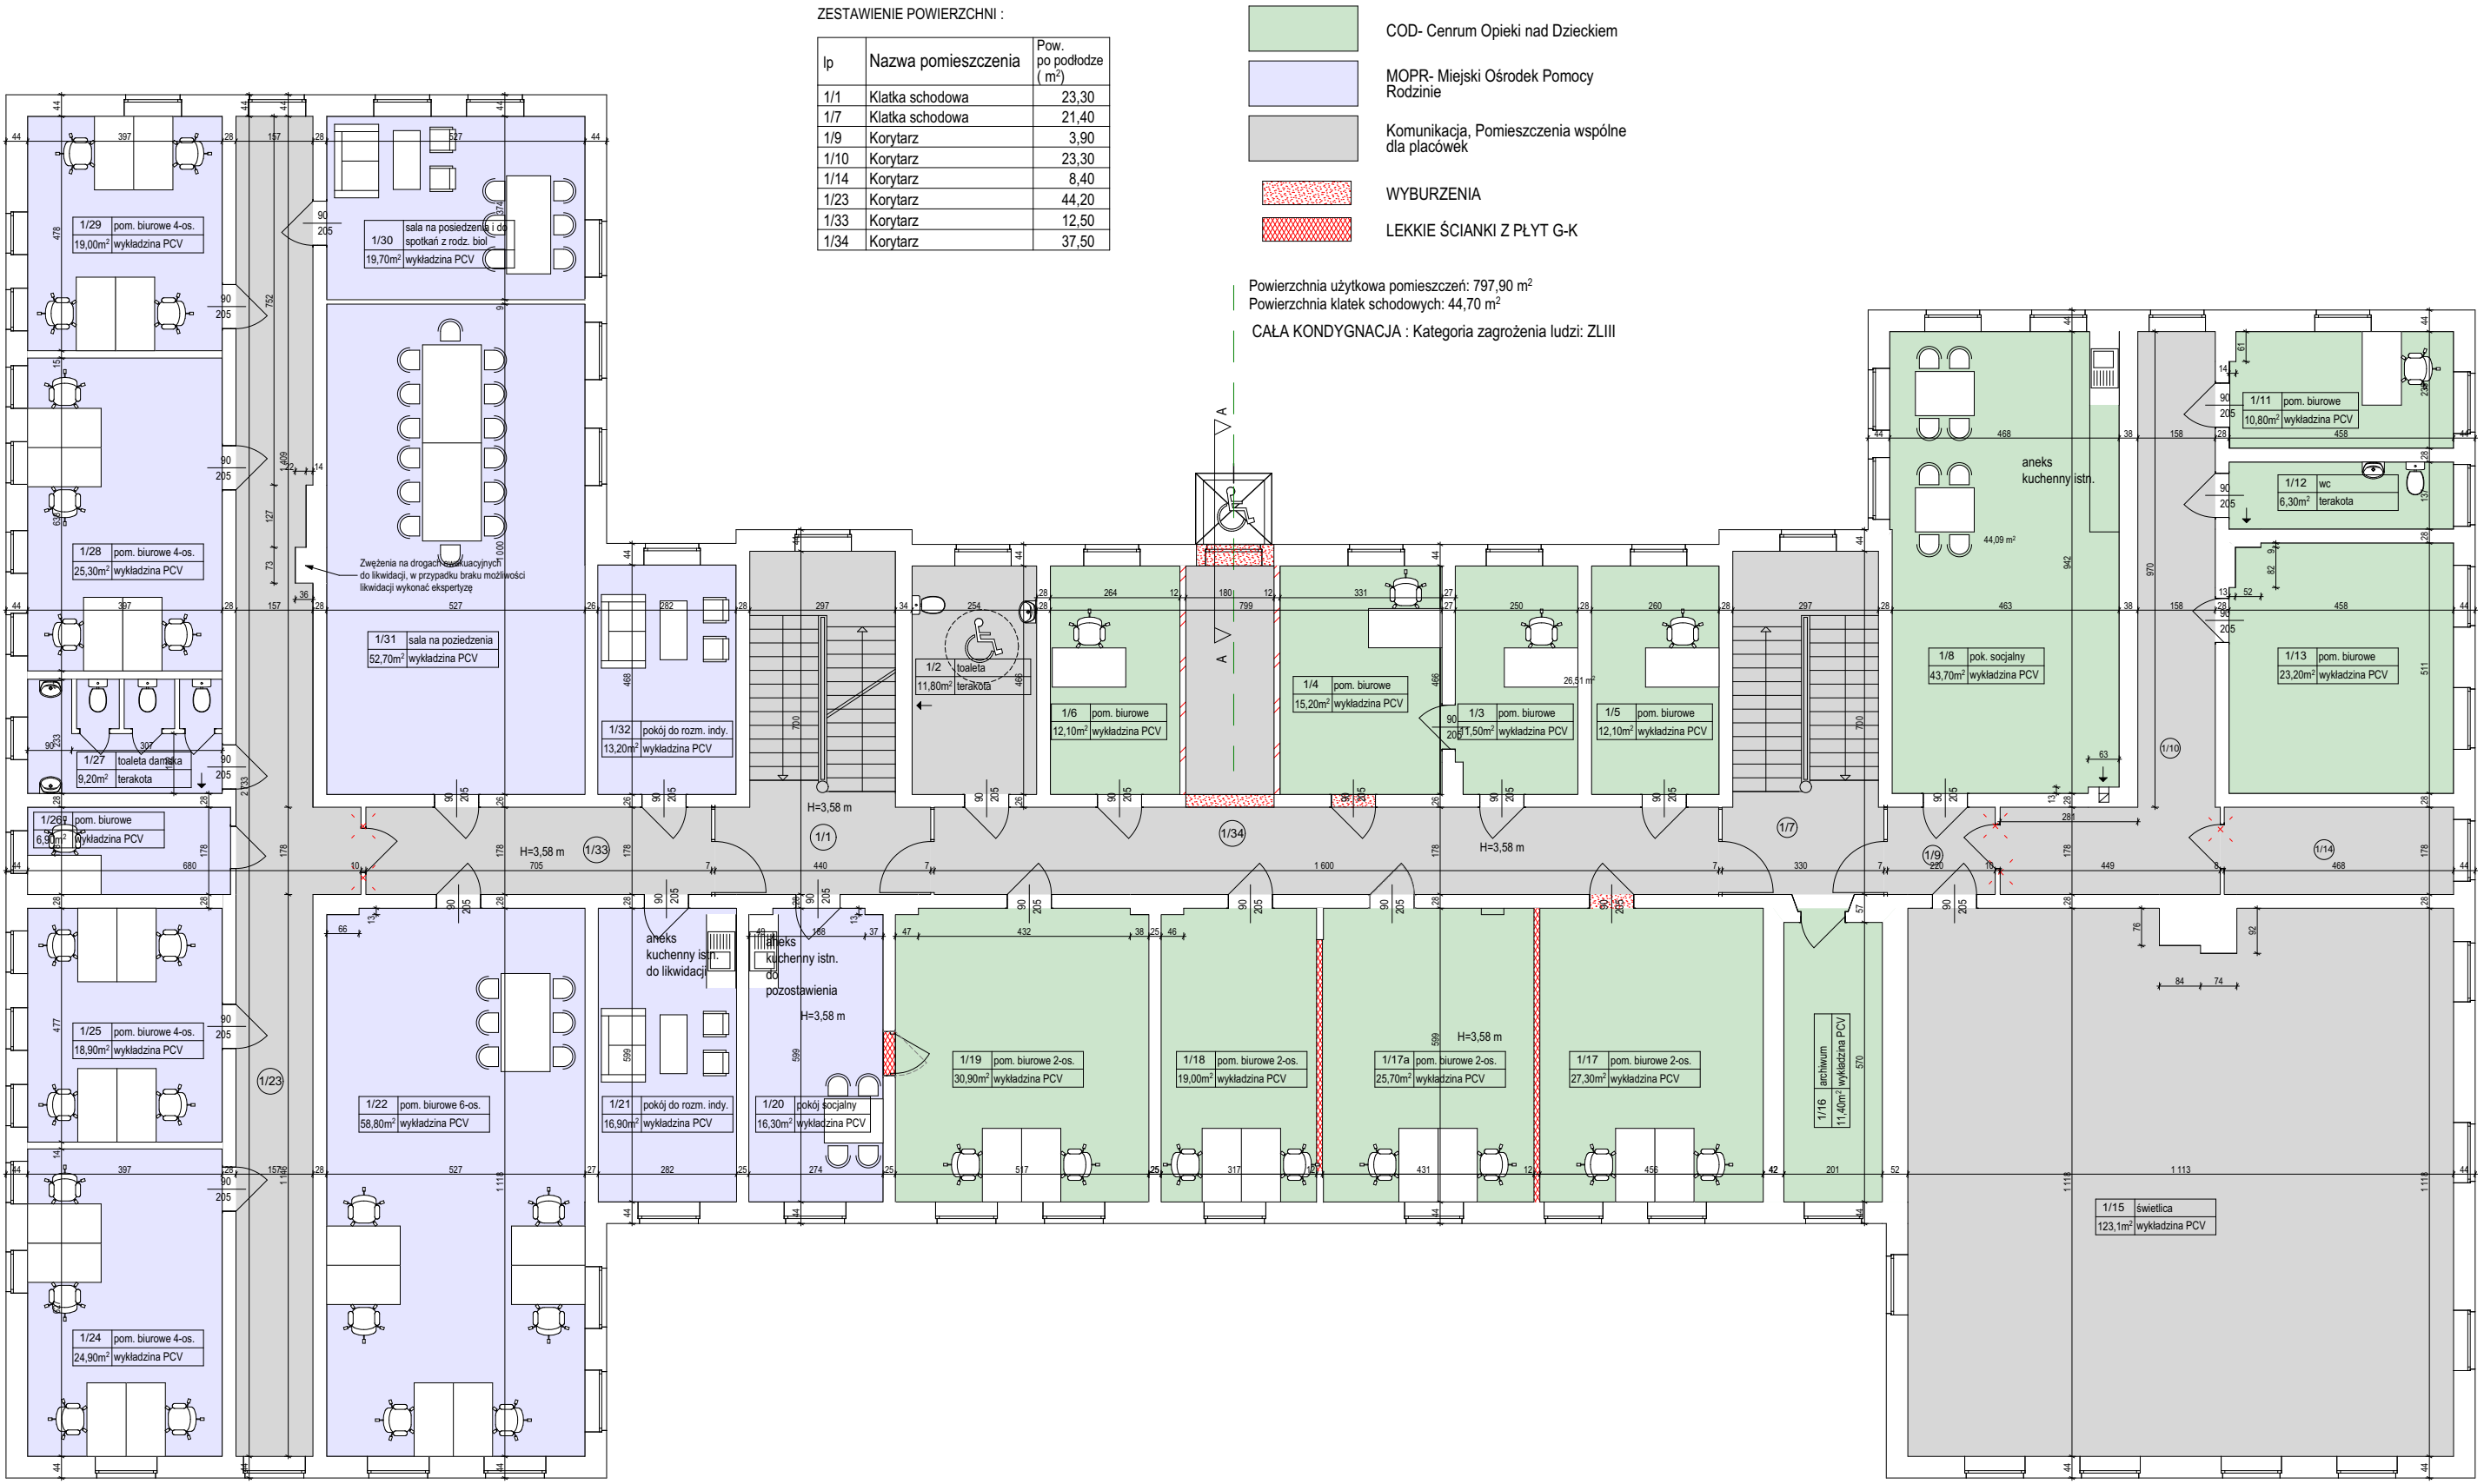

temat	KONCEPCJA ARCHYTEKTONICZNA- REMONT I PRZEBUDOWA BUDYNKU GŁÓWNEGO CENTRUM OPIEKI NAD DZIECKIEM WRAZ Z BUDOWĄ WINDY ZEWNĘTRZNEJ			
nazwa rysunku	RZUT I PIĘTRA Stan projektowany	opracował: mgr inż. Katarzyna Kołodziejska 21/ZPOJA/2006	podpis	nr rys. 03
obiekt adres	ul. Wszystkich Świętych 66 w Szczecinie, działka nr 38/21, ob. 2038			skala 1:125
inwestor	Centrum Opieki nad Dzieckiem im. Konstantego Maciejewicza ul. Wszystkich Świętych 66 w Szczecinie	jednostka projektowa: GALAPROJEKT Katarzyna Kołodziejska Al. Wojska Polskiego 38/3, 70-475 Szczecin		data 07-05-2019