


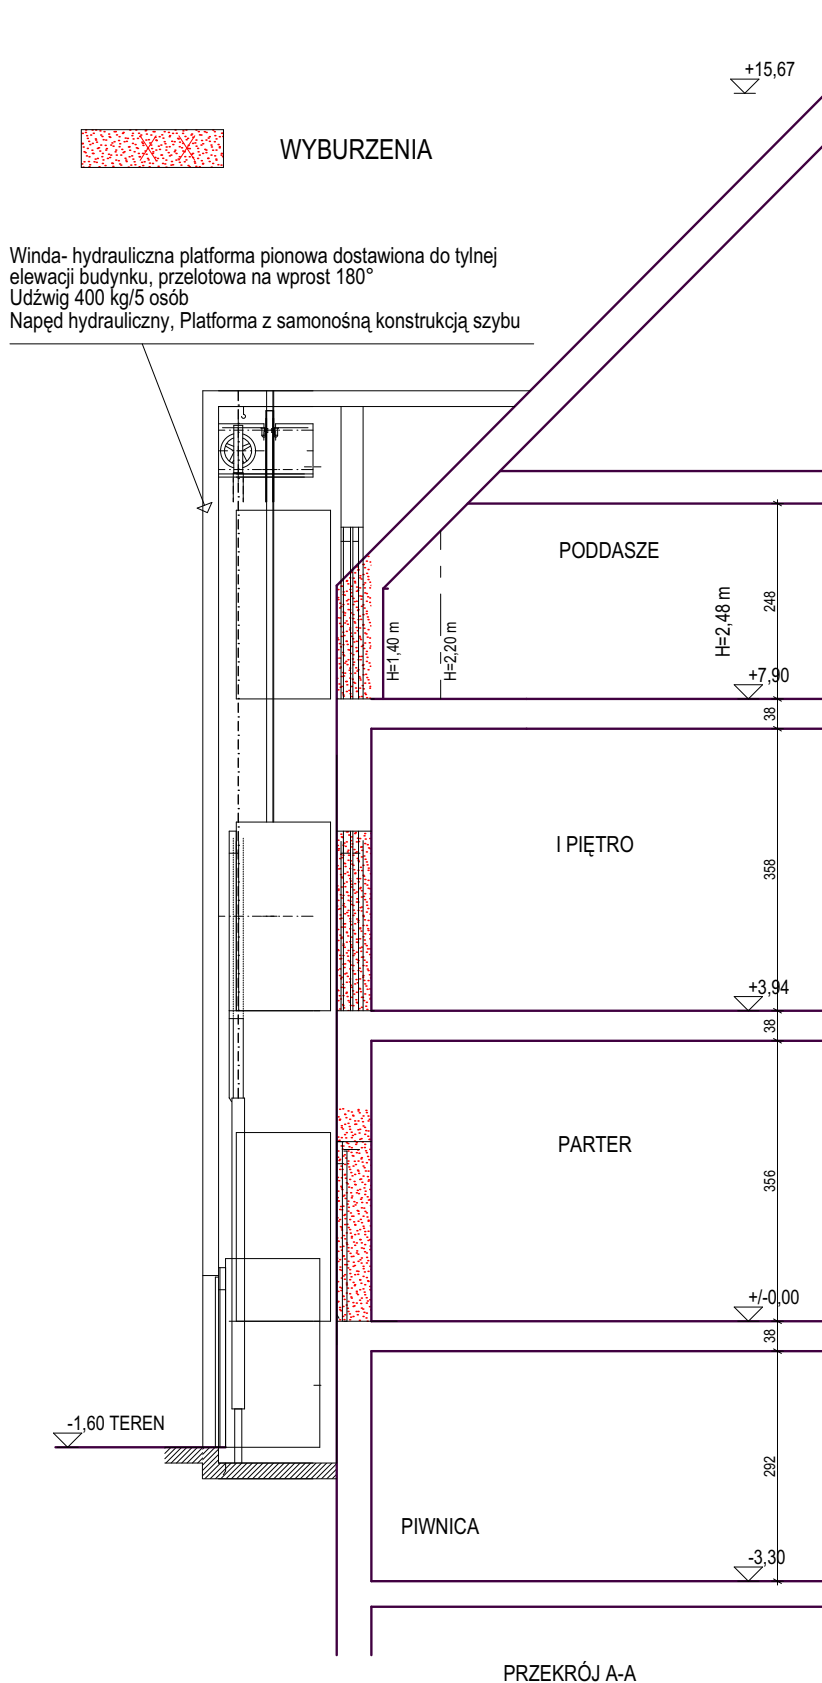

temat	KONCEPCJA ARCHITEKTONICZNA- REMONT I PRZEBUDOWA BUDYNKU GŁÓWNEGO CENTRUM OPIEKI NAD DZIECKIEM WRAZ Z BUDOWĄ WINDY ZEWNĘTRZNEJ			
nazwa rysunku	PRZEKRÓJ A-A	opracował: mgr inż. Katarzyna Kołodziejaska 21/ZPOIA/2006	podpis	nr rys. 05
obiekt adres	ul. Wszystkich Świętych 66 w Szczecinie, działka nr 38/21, ob. 2038			skala 1:100
inwestor	Centrum Opieki nad Dzieckiem im. Konstantego Maciejewicza ul. Wszystkich Świętych 66 w Szczecinie	jednostka projektowa: GALAPROJEKT Katarzyna Kołodziejaska Al. Wojska Polskiego 38/3, 70-475 Szczecin		data 07-05-2019