


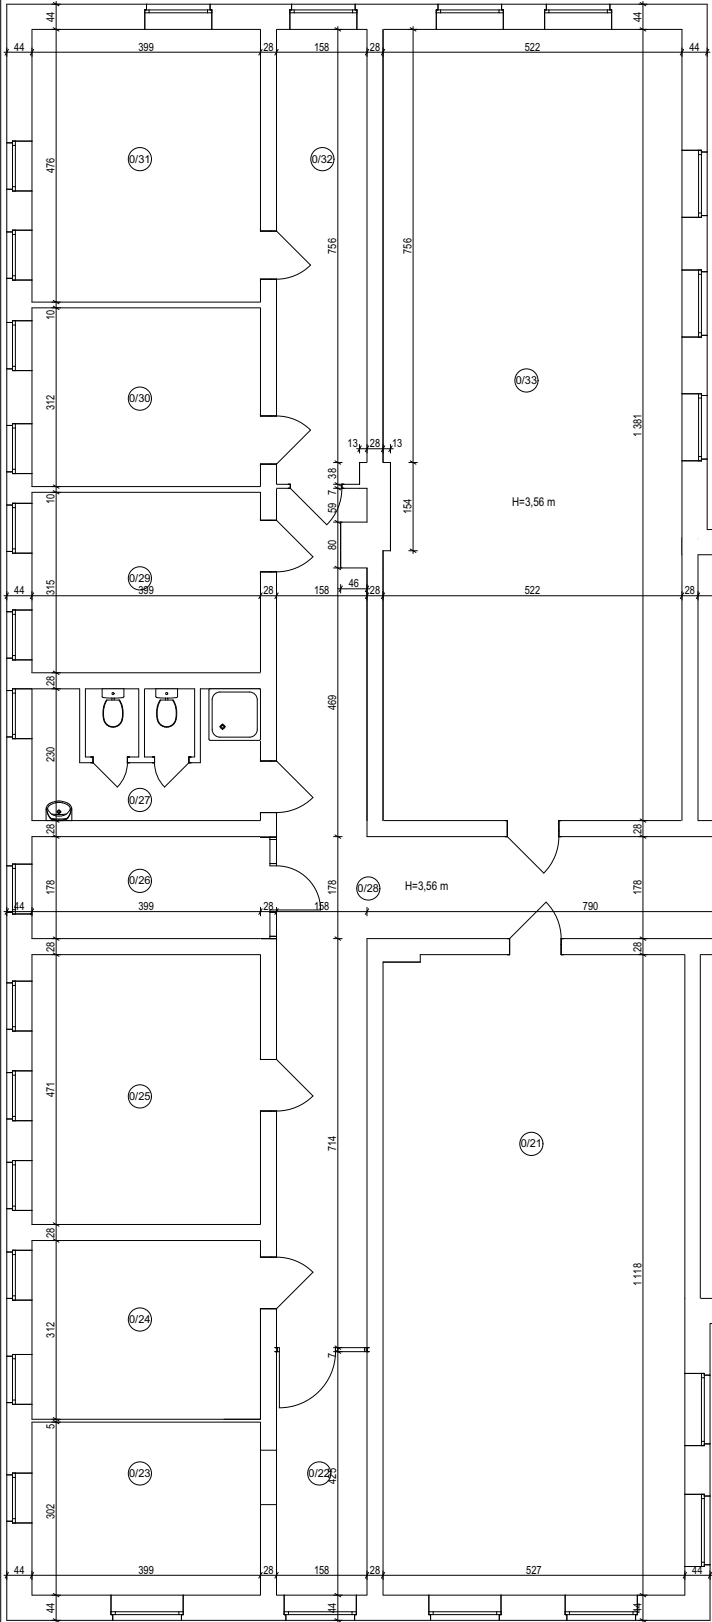


ZESTAWIENIE ZBIORCZE:
PIWNICA:
Powierzchnia użytkowa pomieszczeń: 710,85 m²
Powierzchnia klatki schodowej: 8,40 m²
PARTER:
Powierzchnia użytkowa pomieszczeń: 775,50 m²
Powierzchnia klatki schodowej: 62,20 m²
I PIĘTRO:
Powierzchnia użytkowa pomieszczeń: 797,90 m²
Powierzchnia klatki schodowej: 44,70 m²
PODDASZE:
Powierzchnia użytkowa pomieszczeń: 597,00 m²
Powierzchnia klatki schodowej: 49,50 m²
ANTRESOLE:
Powierzchnia użytkowa pomieszczeń: 249,30 m²
ŁĄCZNIE:
Powierzchnia użytkowa budynku: 3214,70 m²
Powierzchnia klatek schodowych: 164,80 m²
Powierzchnia budynku po podłodze : 3351,30 m²

ZESTAWIENIE POWIERZCHNI :

lp	Nazwa pomieszczenia	Pow. po podłodze (m ²)	Pow. użytkowa (m ²)
0/1	Hol z korytarzem	66,80	66,80
0/2	Pokój	11,70	11,70
0/3	Pokój	12,10	12,10
0/4	Klatka schodowa	20,80	20,80
0/5	Sala wielofunkcyjna	44,20	44,20
0/6	Korytarz	35,80	35,80
0/7	Pokój	18,60	18,60
0/8	Pokój	9,90	9,90
0/9	Łazienka	11,80	11,80
0/10	Sala wielofunkcyjna	34,60	34,60
0/11	Sala wielofunkcyjna	20,30	20,30
0/12	Sala wielofunkcyjna	68,20	68,20
0/13	Pokój	10,60	10,60
0/14	Pokój	33,40	33,40
0/15	Sekretariat	19,00	19,00
0/16	Klatka schodowa	17,70	17,70
0/17	Pokój	15,10	15,10

0/18	Pokój	14,90	14,90
0/19	Pokój	16,20	16,20
0/20	Pokój	16,70	16,70
0/21	Pokój	58,80	58,80
0/22	Korytarz	6,70	6,70
0/23	Pokój	12,00	12,00
0/24	Pokój	12,40	12,40
0/25	Pokój	18,80	18,80
0/26	Pokój	7,10	7,10
0/27	Łazienka	9,20	9,20
0/28	Korytarz	37,40	37,40
0/29	Pokój	12,60	12,60
0/30	Pokój	12,40	12,40
0/31	Pokój	19,00	19,00
0/32	Korytarz	12,50	12,50
0/33	Sala wielofunkcyjna	71,90	71,90
0/34	Pokój	13,10	13,10
0/35	Klatka schodowa	23,70	23,70
0/36	Łazienka	11,70	11,70
Suma		837,70	837,70

Powierzchnia użytkowa pomieszczeń: 775,50 m²
Powierzchnia klatki schodowej: 62,20 m²
POWIERZCHNIA UŻYTKOWA POMIESZCZEŃ LICZONA:
poniżej 140 cm- 0
między 140 cm a 220 cm- 50%
powyżej 220 cm- 100 %

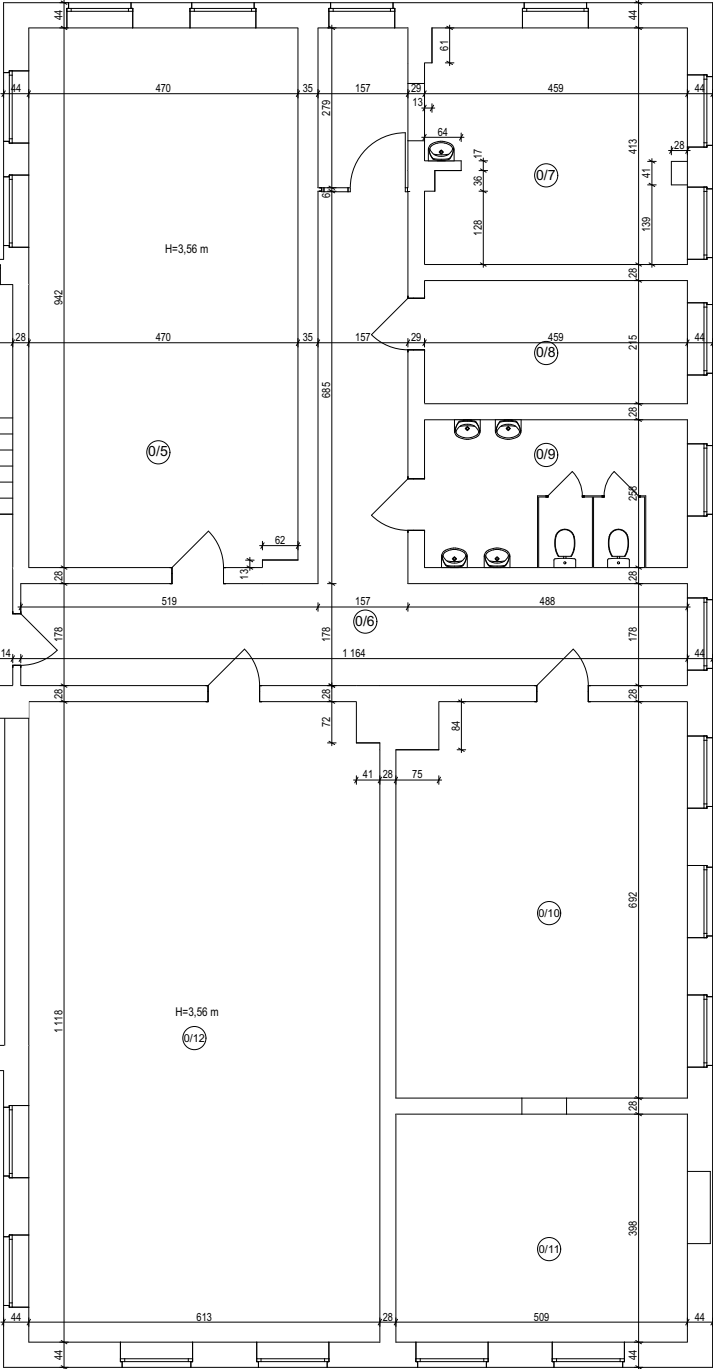

temat	INWENTARYZACJA BUDOWLANA ul. Wszystkich Świętych 66 w Szczecinie, działka nr 38/21, ob. 2038			
nazwa rysunku	RZUT PARTERU Inwentaryzacja	opracował: mgr inż. Katarzyna Kołodziejaska 21/ZPOIA/2006	podpis	nr rys. I-01
obiekt adres				ul. Wszystkich Świętych 66 w Szczecinie, działka nr 38/21, ob. 2038
inwestor	Centrum Opieki nad Dzieckiem im. Konstantego Maciejewicza ul. Wszystkich Świętych 66 w Szczecinie	jednostka projektowa: GALAPROJEKT Katarzyna Kołodziejaska Al. Wojska Polskiego 38/3, 70-475 Szczecin		data 30-10-2018