


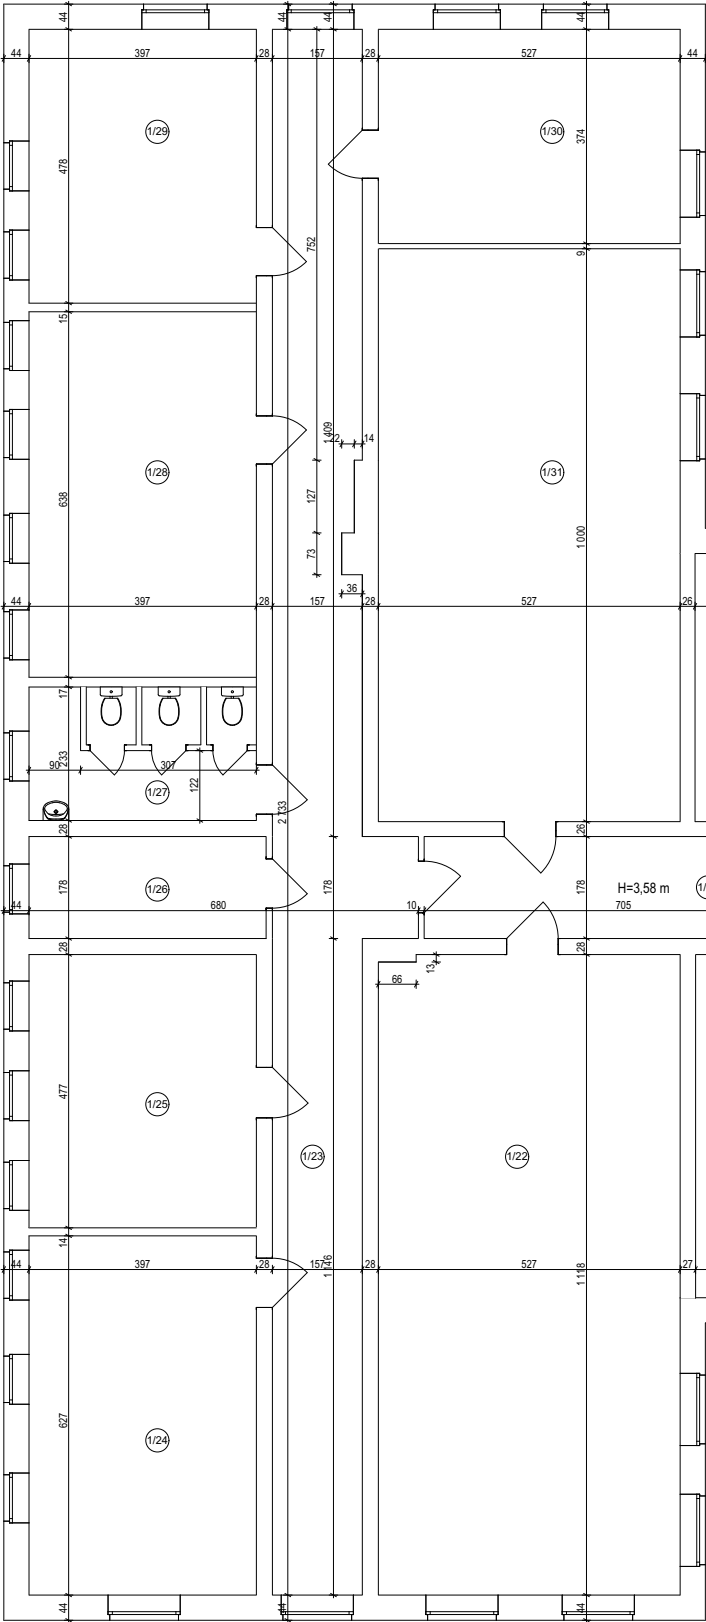


ZESTAWIENIE POWIERZCHNI :

lp	Nazwa pomieszczenia	Pow. po podłodze (m²)	Pow. użytkowa (m²)
1/1	Klatka schodowa	23,30	23,30
1/2	Łazienka	11,80	11,80
1/3	Gabinet psychologa	15,10	15,10
1/4	Pokój	21,70	21,70
1/5	Łazienka	11,50	11,50
1/6	Łazienka	12,10	12,10
1/7	Klatka schodowa	21,40	21,40
1/8	Kuchnia	43,70	43,70
1/9	Korytarz	3,90	3,90
1/10	Korytarz	23,30	23,30
1/11	Pokój	10,80	10,80
1/12	Łazienka	6,30	6,30
1/13	Pokój	23,20	23,20
1/14	Pokój	8,30	8,30
1/15	Sala gimnastyczna	123,10	123,10
1/16	Pokój	11,40	11,40

1/17	Sala wielofunkcyjna	53,70	53,70
1/18	Scena	19,60	19,60
1/19	Biblioteka	30,90	30,90
1/20	Pokój	16,30	16,30
1/21	Pokój	16,90	16,90
1/22	Sala lekcyjna	58,80	58,80
1/23	Korytarz	44,20	44,20
1/24	Sala lekcyjna	24,90	24,90
1/25	Sala lekcyjna	18,90	18,90
1/26	Sala lekcyjna	7,40	7,40
1/27	Łazienka	9,20	9,20
1/28	Sala lekcyjna	25,30	25,30
1/29	Sala lekcyjna	19,00	19,00
1/30	Sala lekcyjna	19,70	19,70
1/31	Sala lekcyjna	52,70	52,70
1/32	Sala lekcyjna	13,20	13,20
1/33	Korytarz	12,50	12,50
1/34	Korytarz	28,50	28,50
Suma		842,60	842,60

Powierzchnia użytkowa pomieszczeń: 797,90 m²
Powierzchnia klatki schodowej: 44,70 m²

POWIERZCHNIA UŻYTKOWA POMIESZCZEŃ LICZONA:
poniżej 140 cm- 0
między 140 cm a 220 cm- 50%
powyżej 220 cm- 100 %

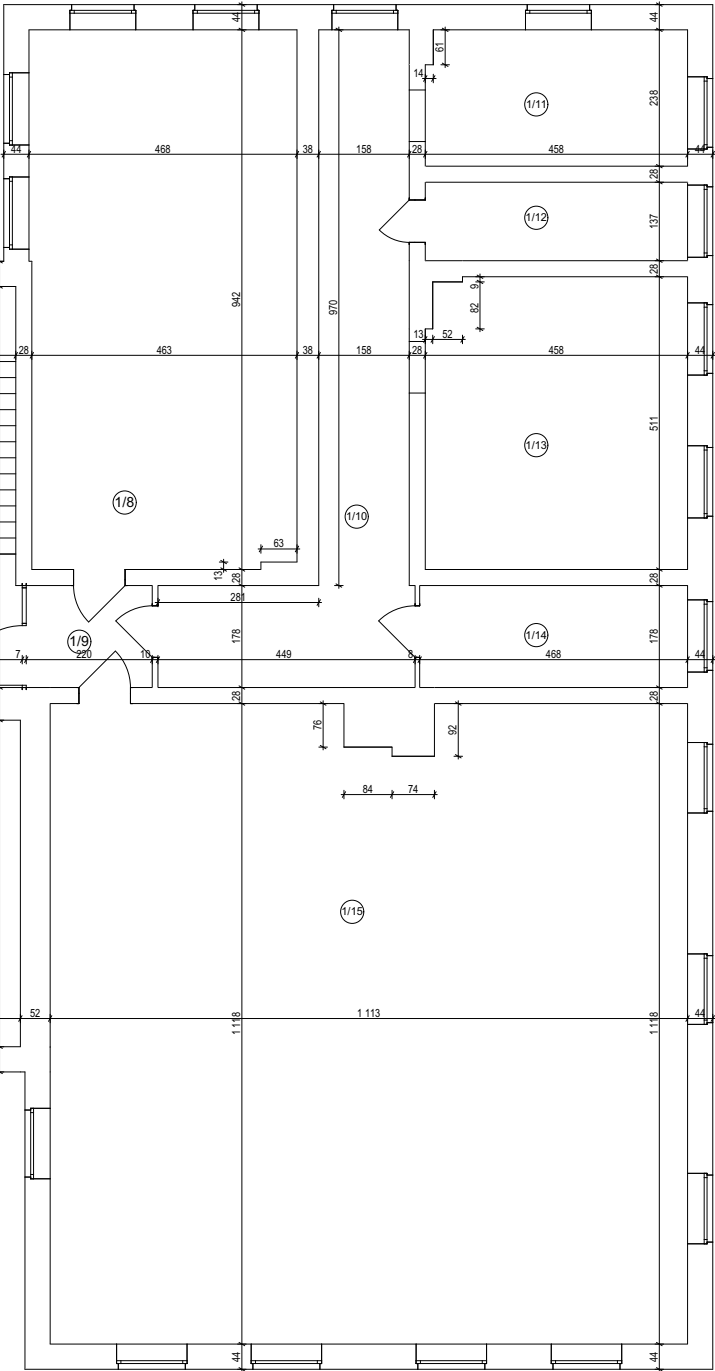

temat	INWENTARYZACJA BUDOWLANA ul. Wszystkich Świętych 66 w Szczecinie, działka nr 38/21, ob. 2038			
nazwa rysunku	RZUT I PIĘTRA Inwentaryzacja	opracował: mgr inż. Katarzyna Kołodziejska 21/ZPOIA/2006	podpis	nr rys. I-02
obiekt adres				ul. Wszystkich Świętych 66 w Szczecinie, działka nr 38/21, ob. 2038
inwestor	Centrum Opieki nad Dzieckiem im. Konstantego Maciejewicza ul. Wszystkich Świętych 66 w Szczecinie	jednostka projektowa: GALAPROJEKT Katarzyna Kołodziejska Al. Wojska Polskiego 38/3, 70-475 Szczecin		data 30-10-2018