


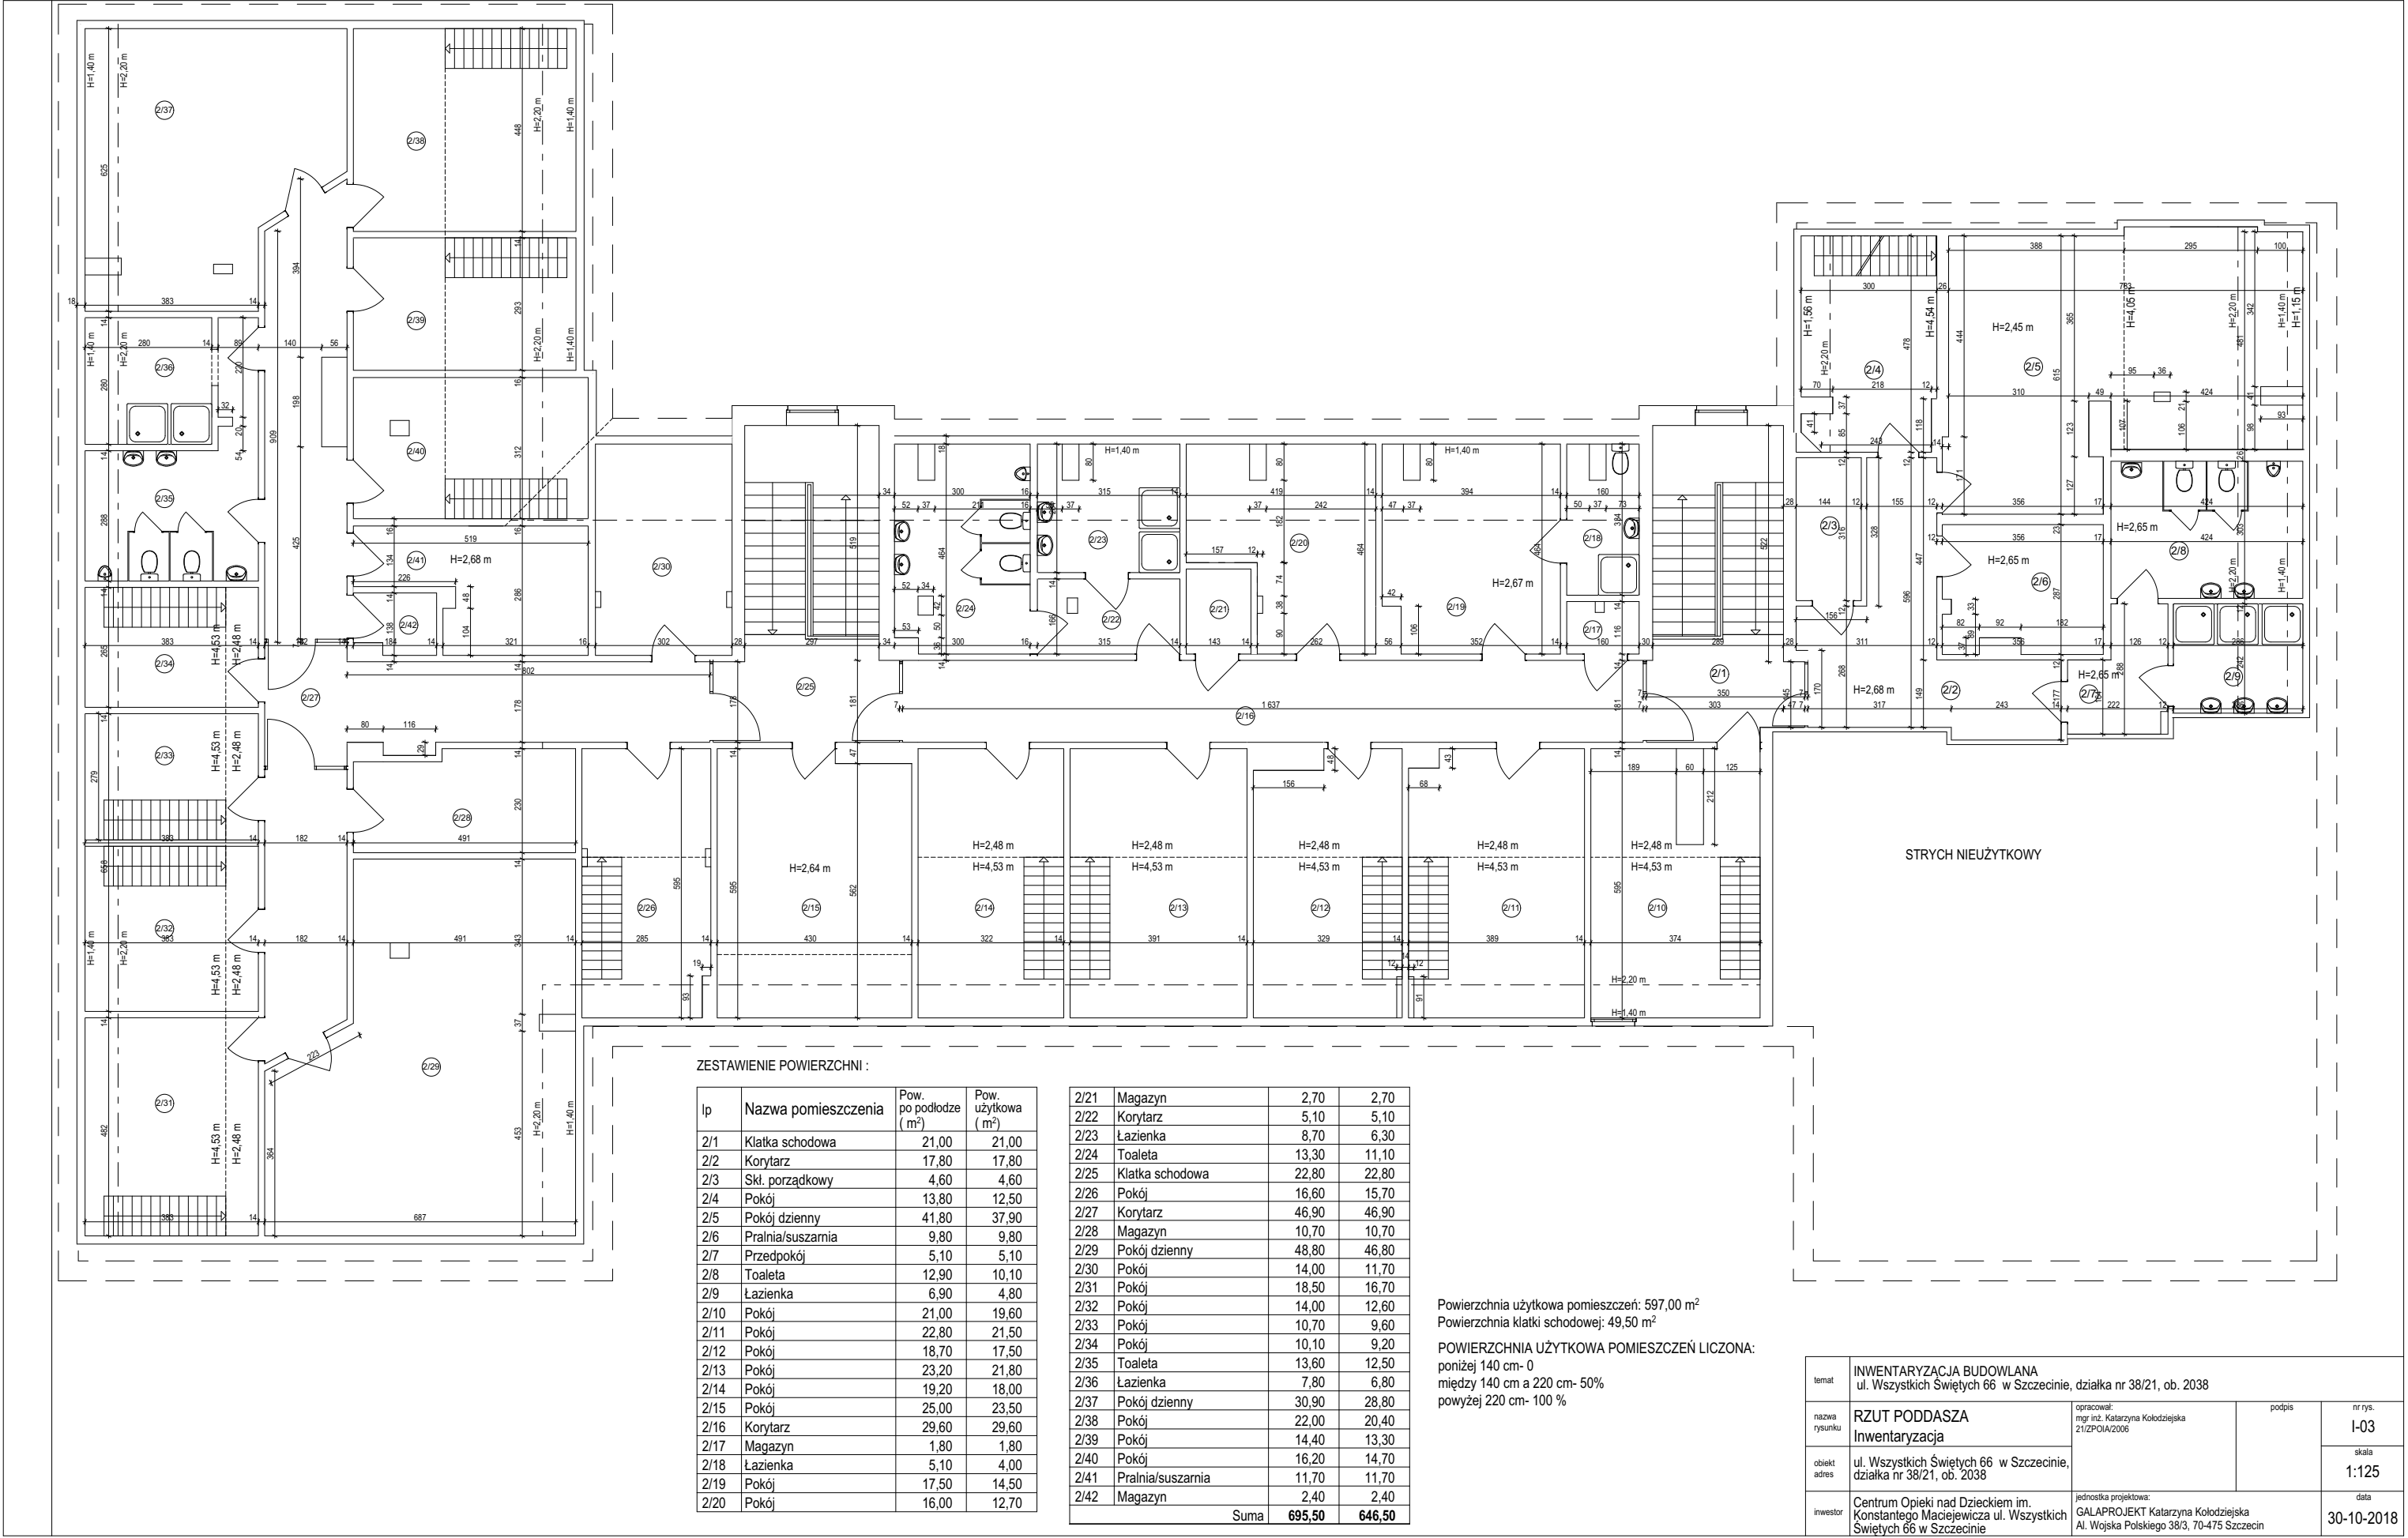

temat	INWENTARYZACJA BUDOWLANA ul. Wszystkich Świętych 66 w Szczecinie, działka nr 38/21, ob. 2038			
nazwa rysunku	RZUT PODDASZA Inwentaryzacja	opracował: mgr inż. Katarzyna Kołodziejka 21/ZPOIA/2006	podpis	nr rys. I-03
obiekt adres	ul. Wszystkich Świętych 66 w Szczecinie, działka nr 38/21, ob. 2038			skala 1:125
inwestor	Centrum Opieki nad Dzieckiem im. Konstantego Maciejewicza ul. Wszystkich Świętych 66 w Szczecinie	jednostka projektowa: GALAPROJEKT Katarzyna Kołodziejka Al. Wojska Polskiego 38/3, 70-475 Szczecin		data 30-10-2018