


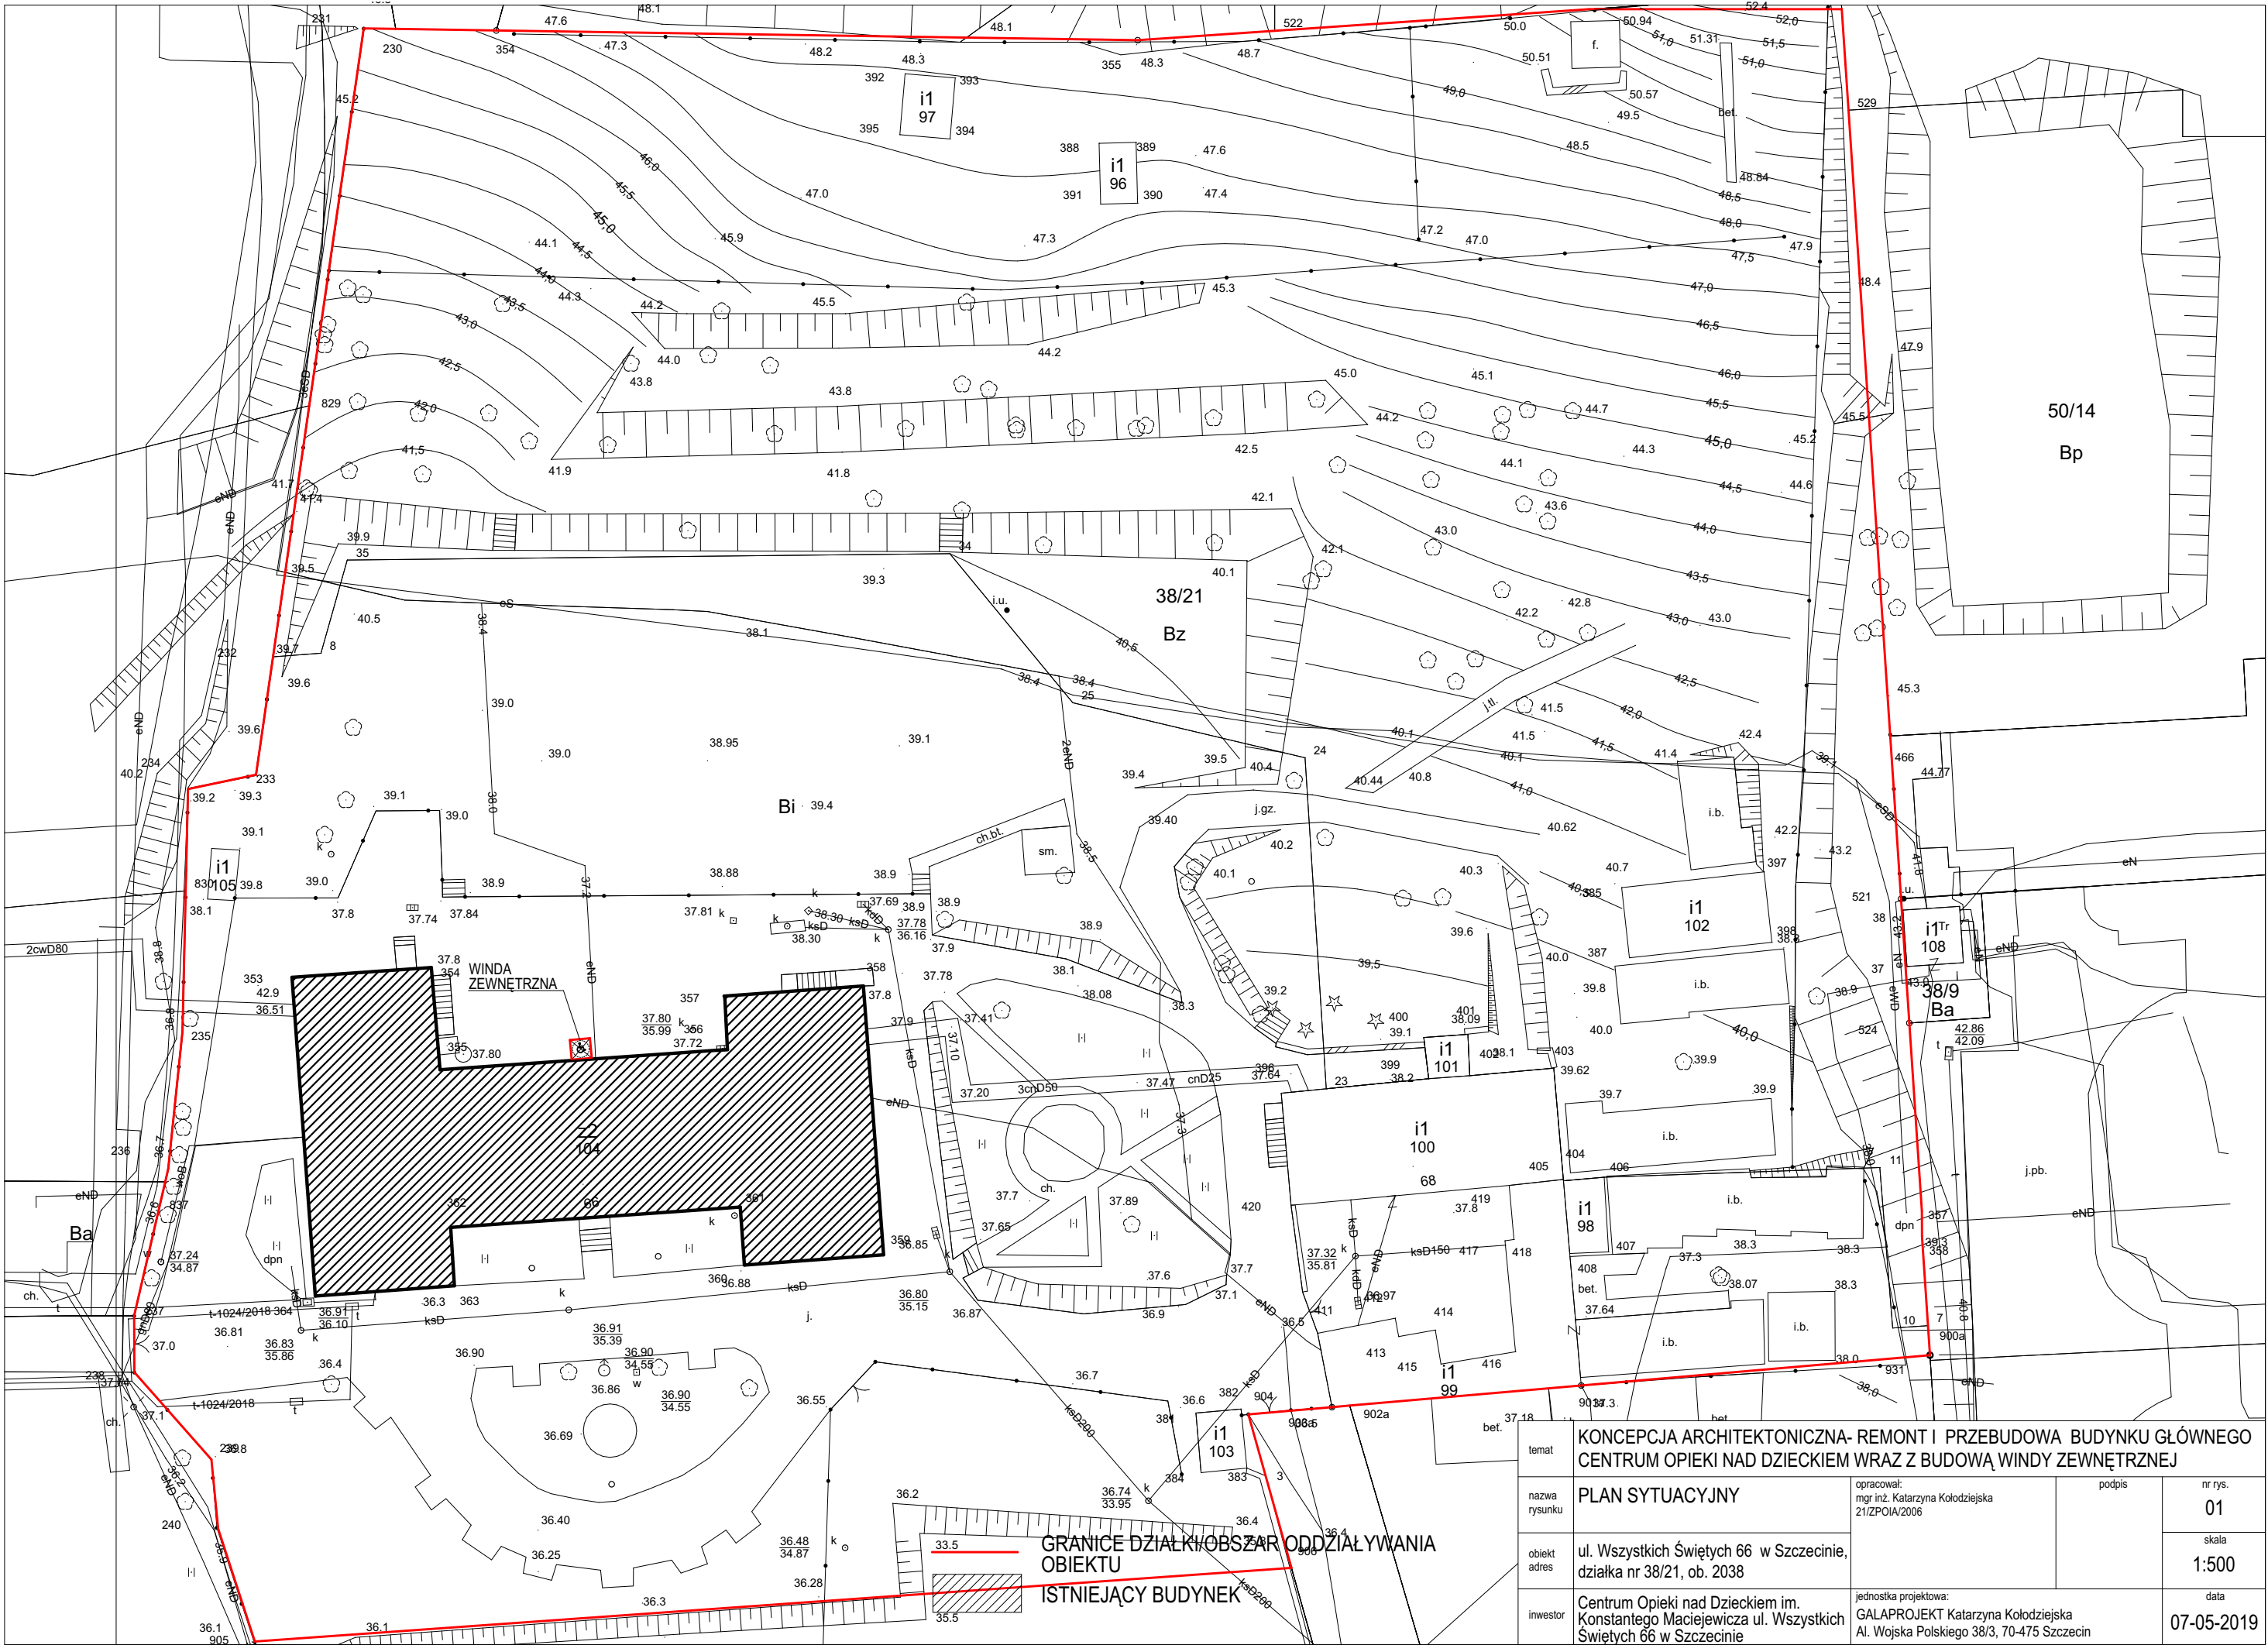

temat		KONCEPCJA ARCHITEKTONICZNA- REMONT I PRZEBUDOWA BUDYNKU GŁÓWNEGO CENTRUM OPIEKI NAD DZIECKIEM WRAZ Z BUDOWĄ WINDY ZEWNĘTRZNEJ		
nazwa rysunku		PLAN SYTUACYJNY		opracował: mgr inż. Katarzyna Kołodziejska 21/ZPOIA/2006
obiekt adres		ul. Wszystkich Świętych 66 w Szczecinie, działka nr 38/21, ob. 2038		podpis
inwestor		Centrum Opieki nad Dzieckiem im. Konstantego Maciejewicza ul. Wszystkich Świętych 66 w Szczecinie		nr rys. 01
				skala 1:500
				data 07-05-2019